



建設予定地：宮城県仙台市宮城野区高砂二丁目22-1

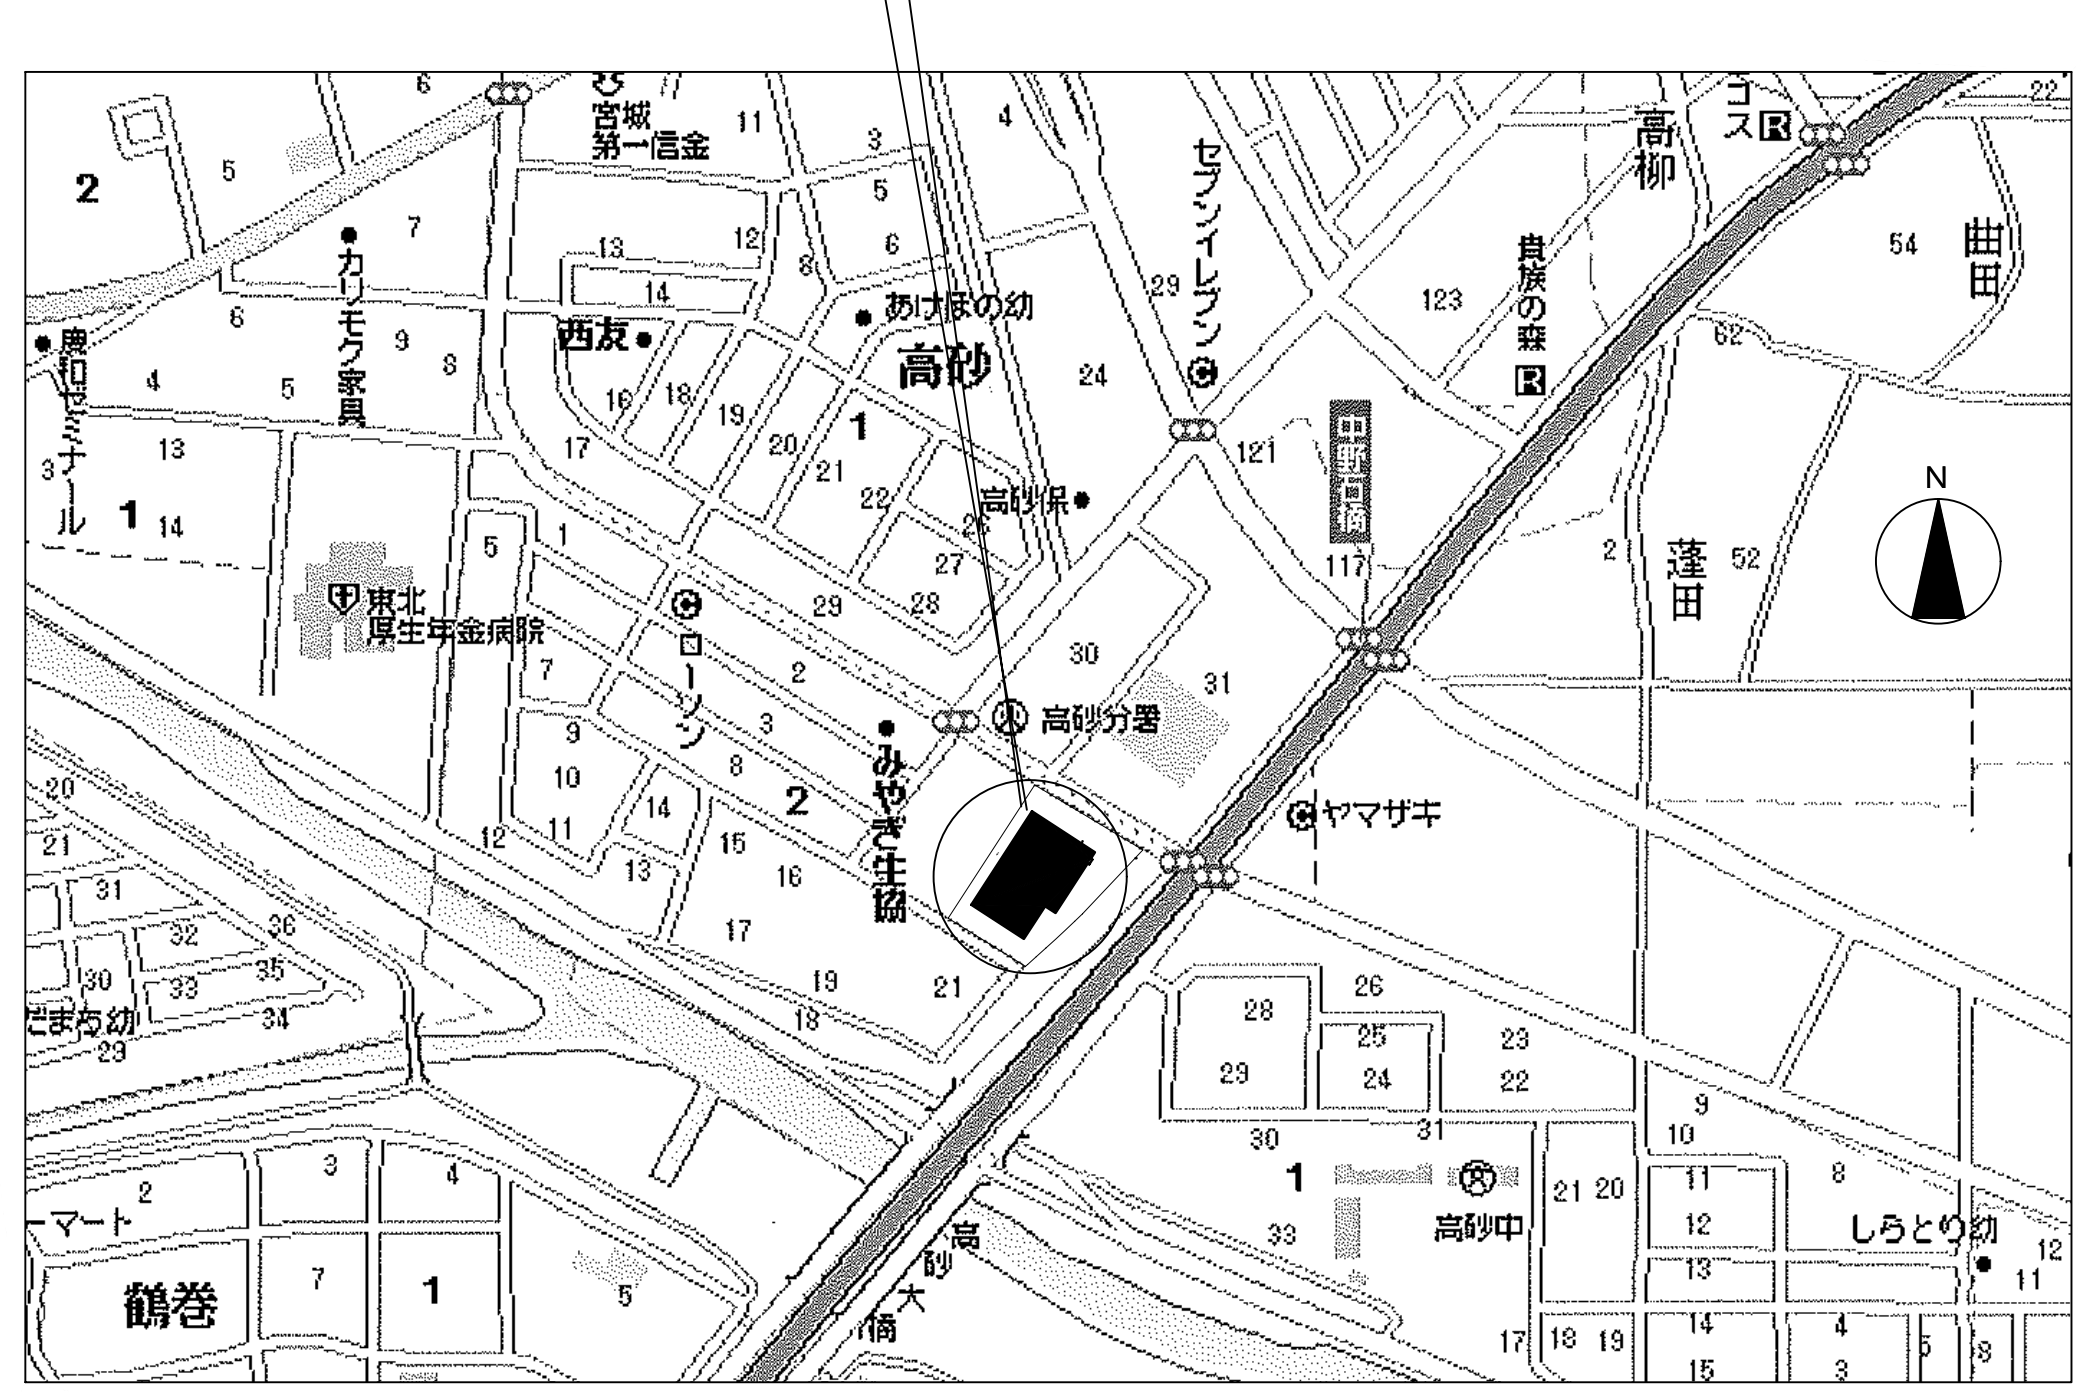

附近見取図

配置図
 [N]：敷地内高低レベルを示す

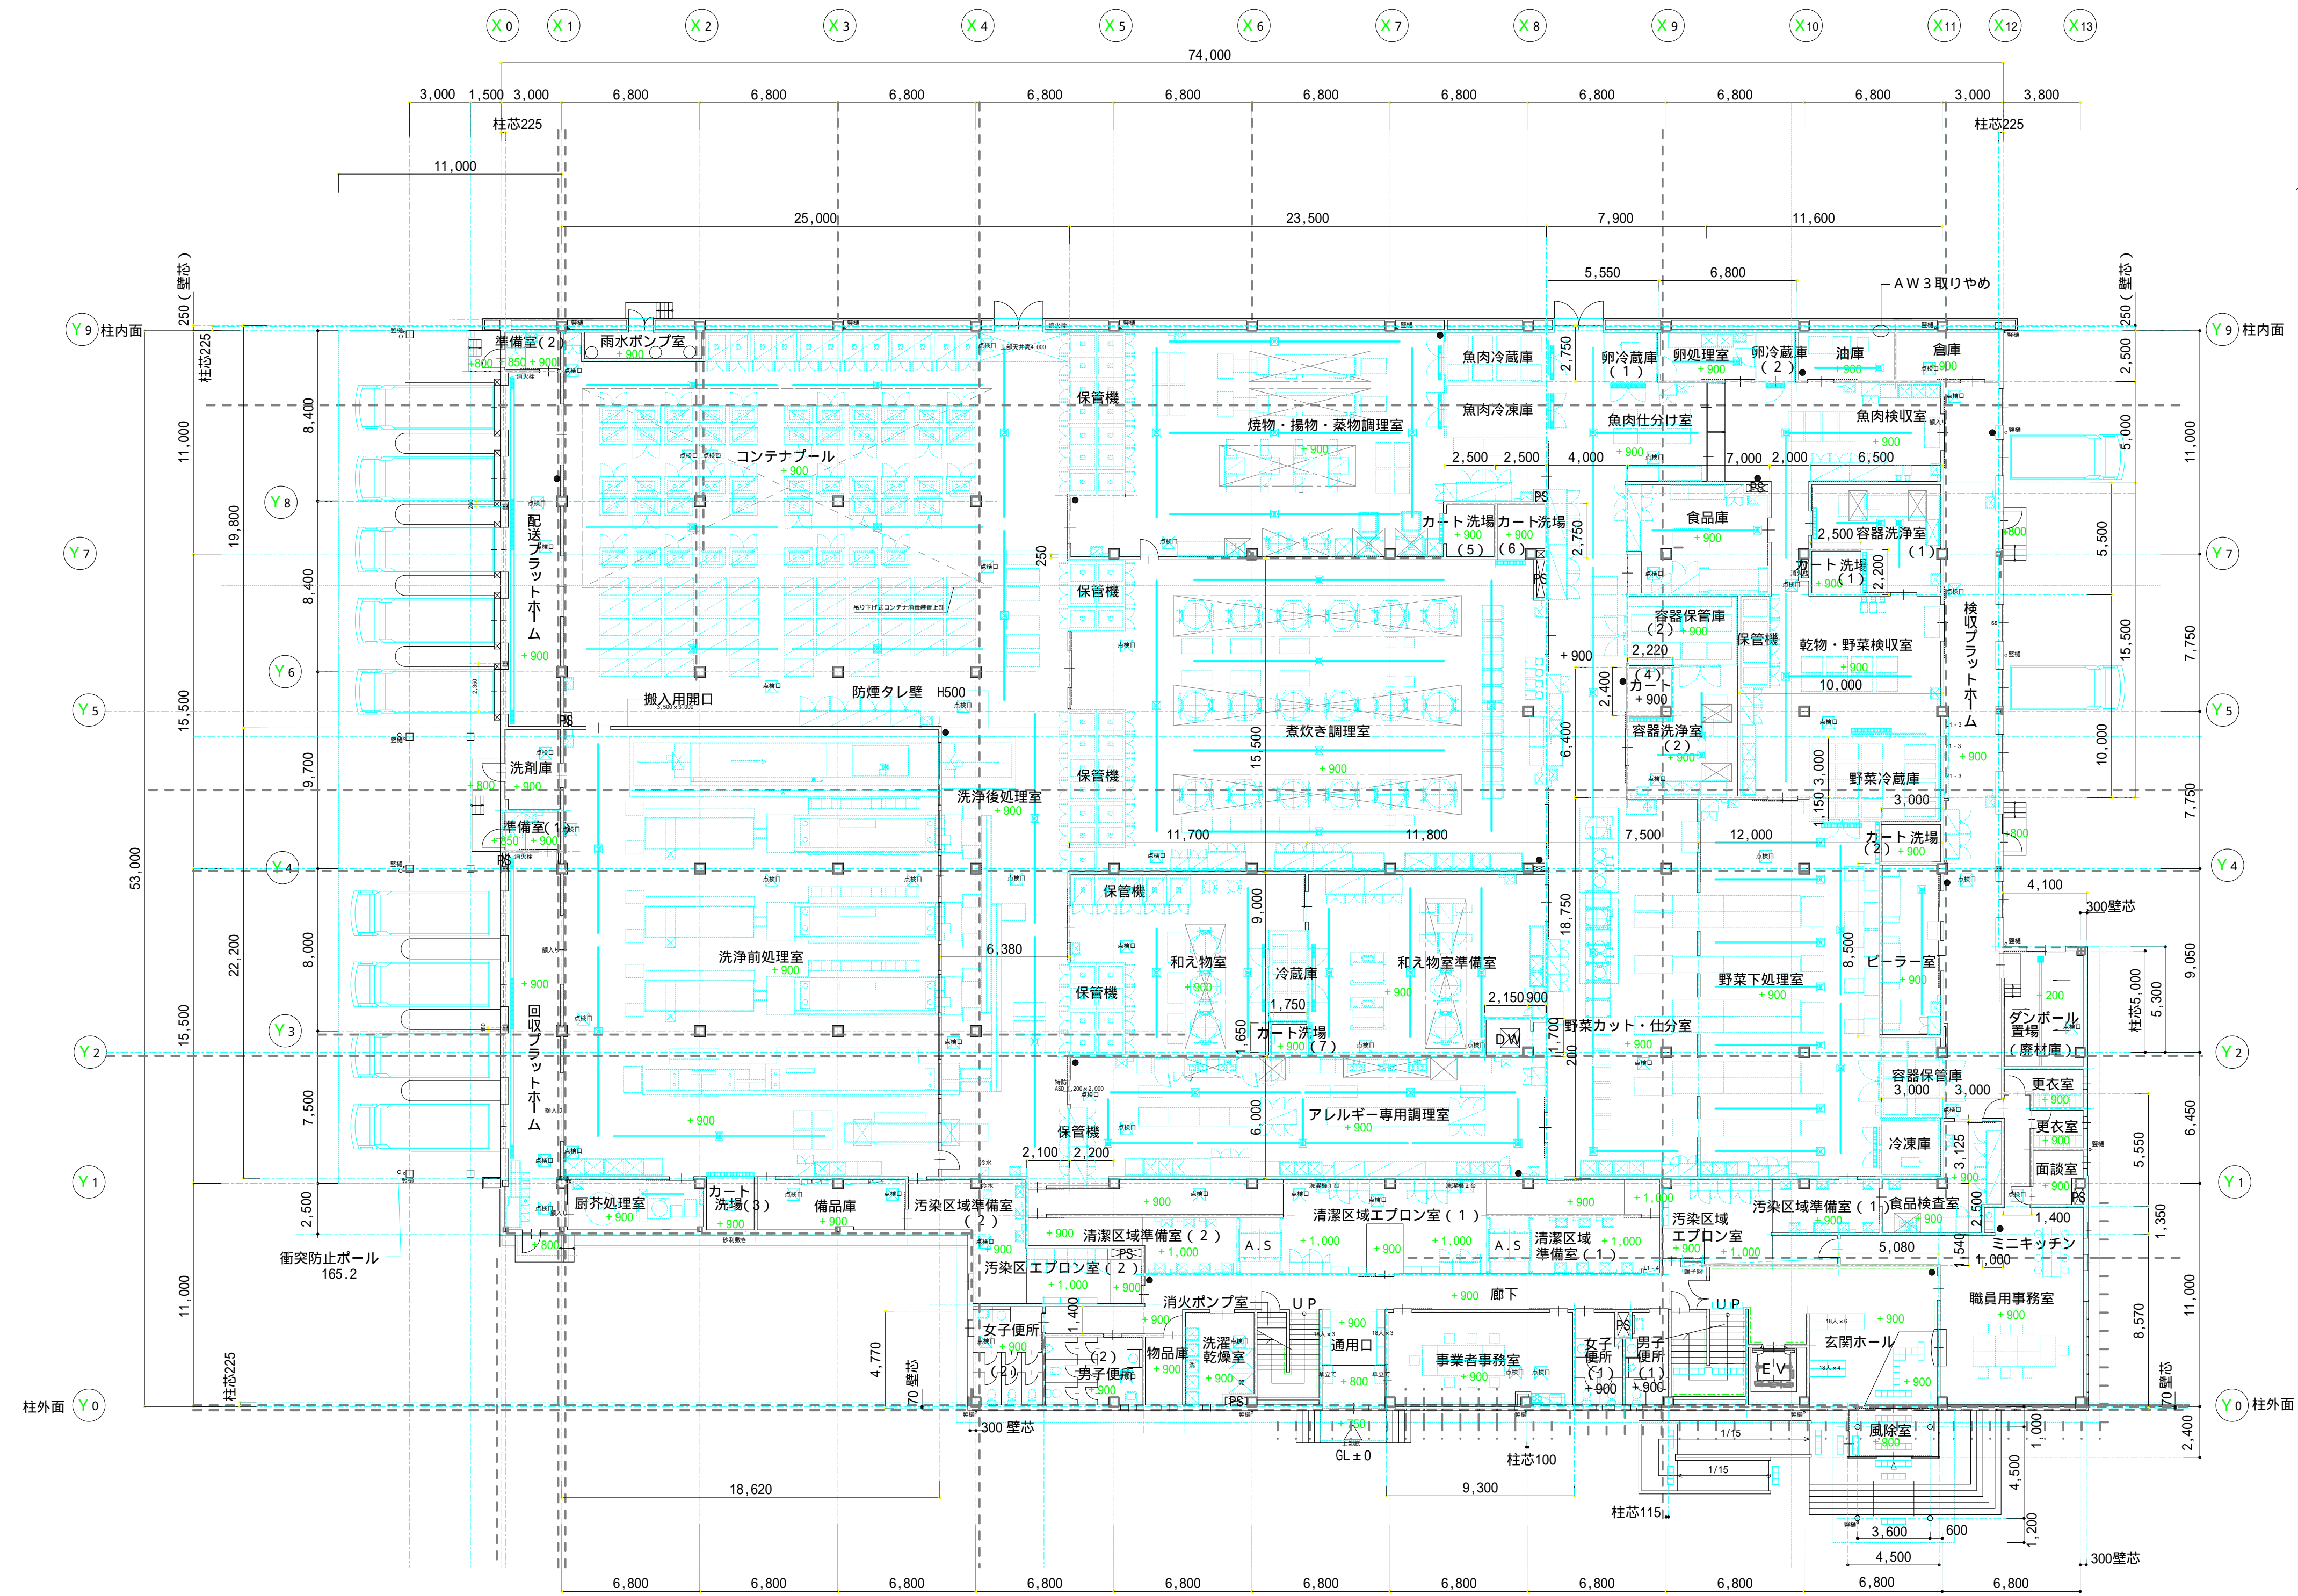



1階 平面図

註) 調理場内の間仕切りはコンクリート立上げFL+300とする(仕上表: 巾木欄参照)

- + N : 設計GLからの高さを示す
- - - : 手摺位置
- : 消火器

(仮称) 仙台市新高砂学校給食センター整備事業



1階 平面図

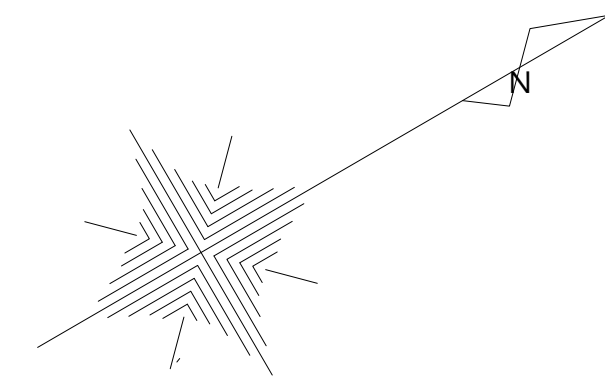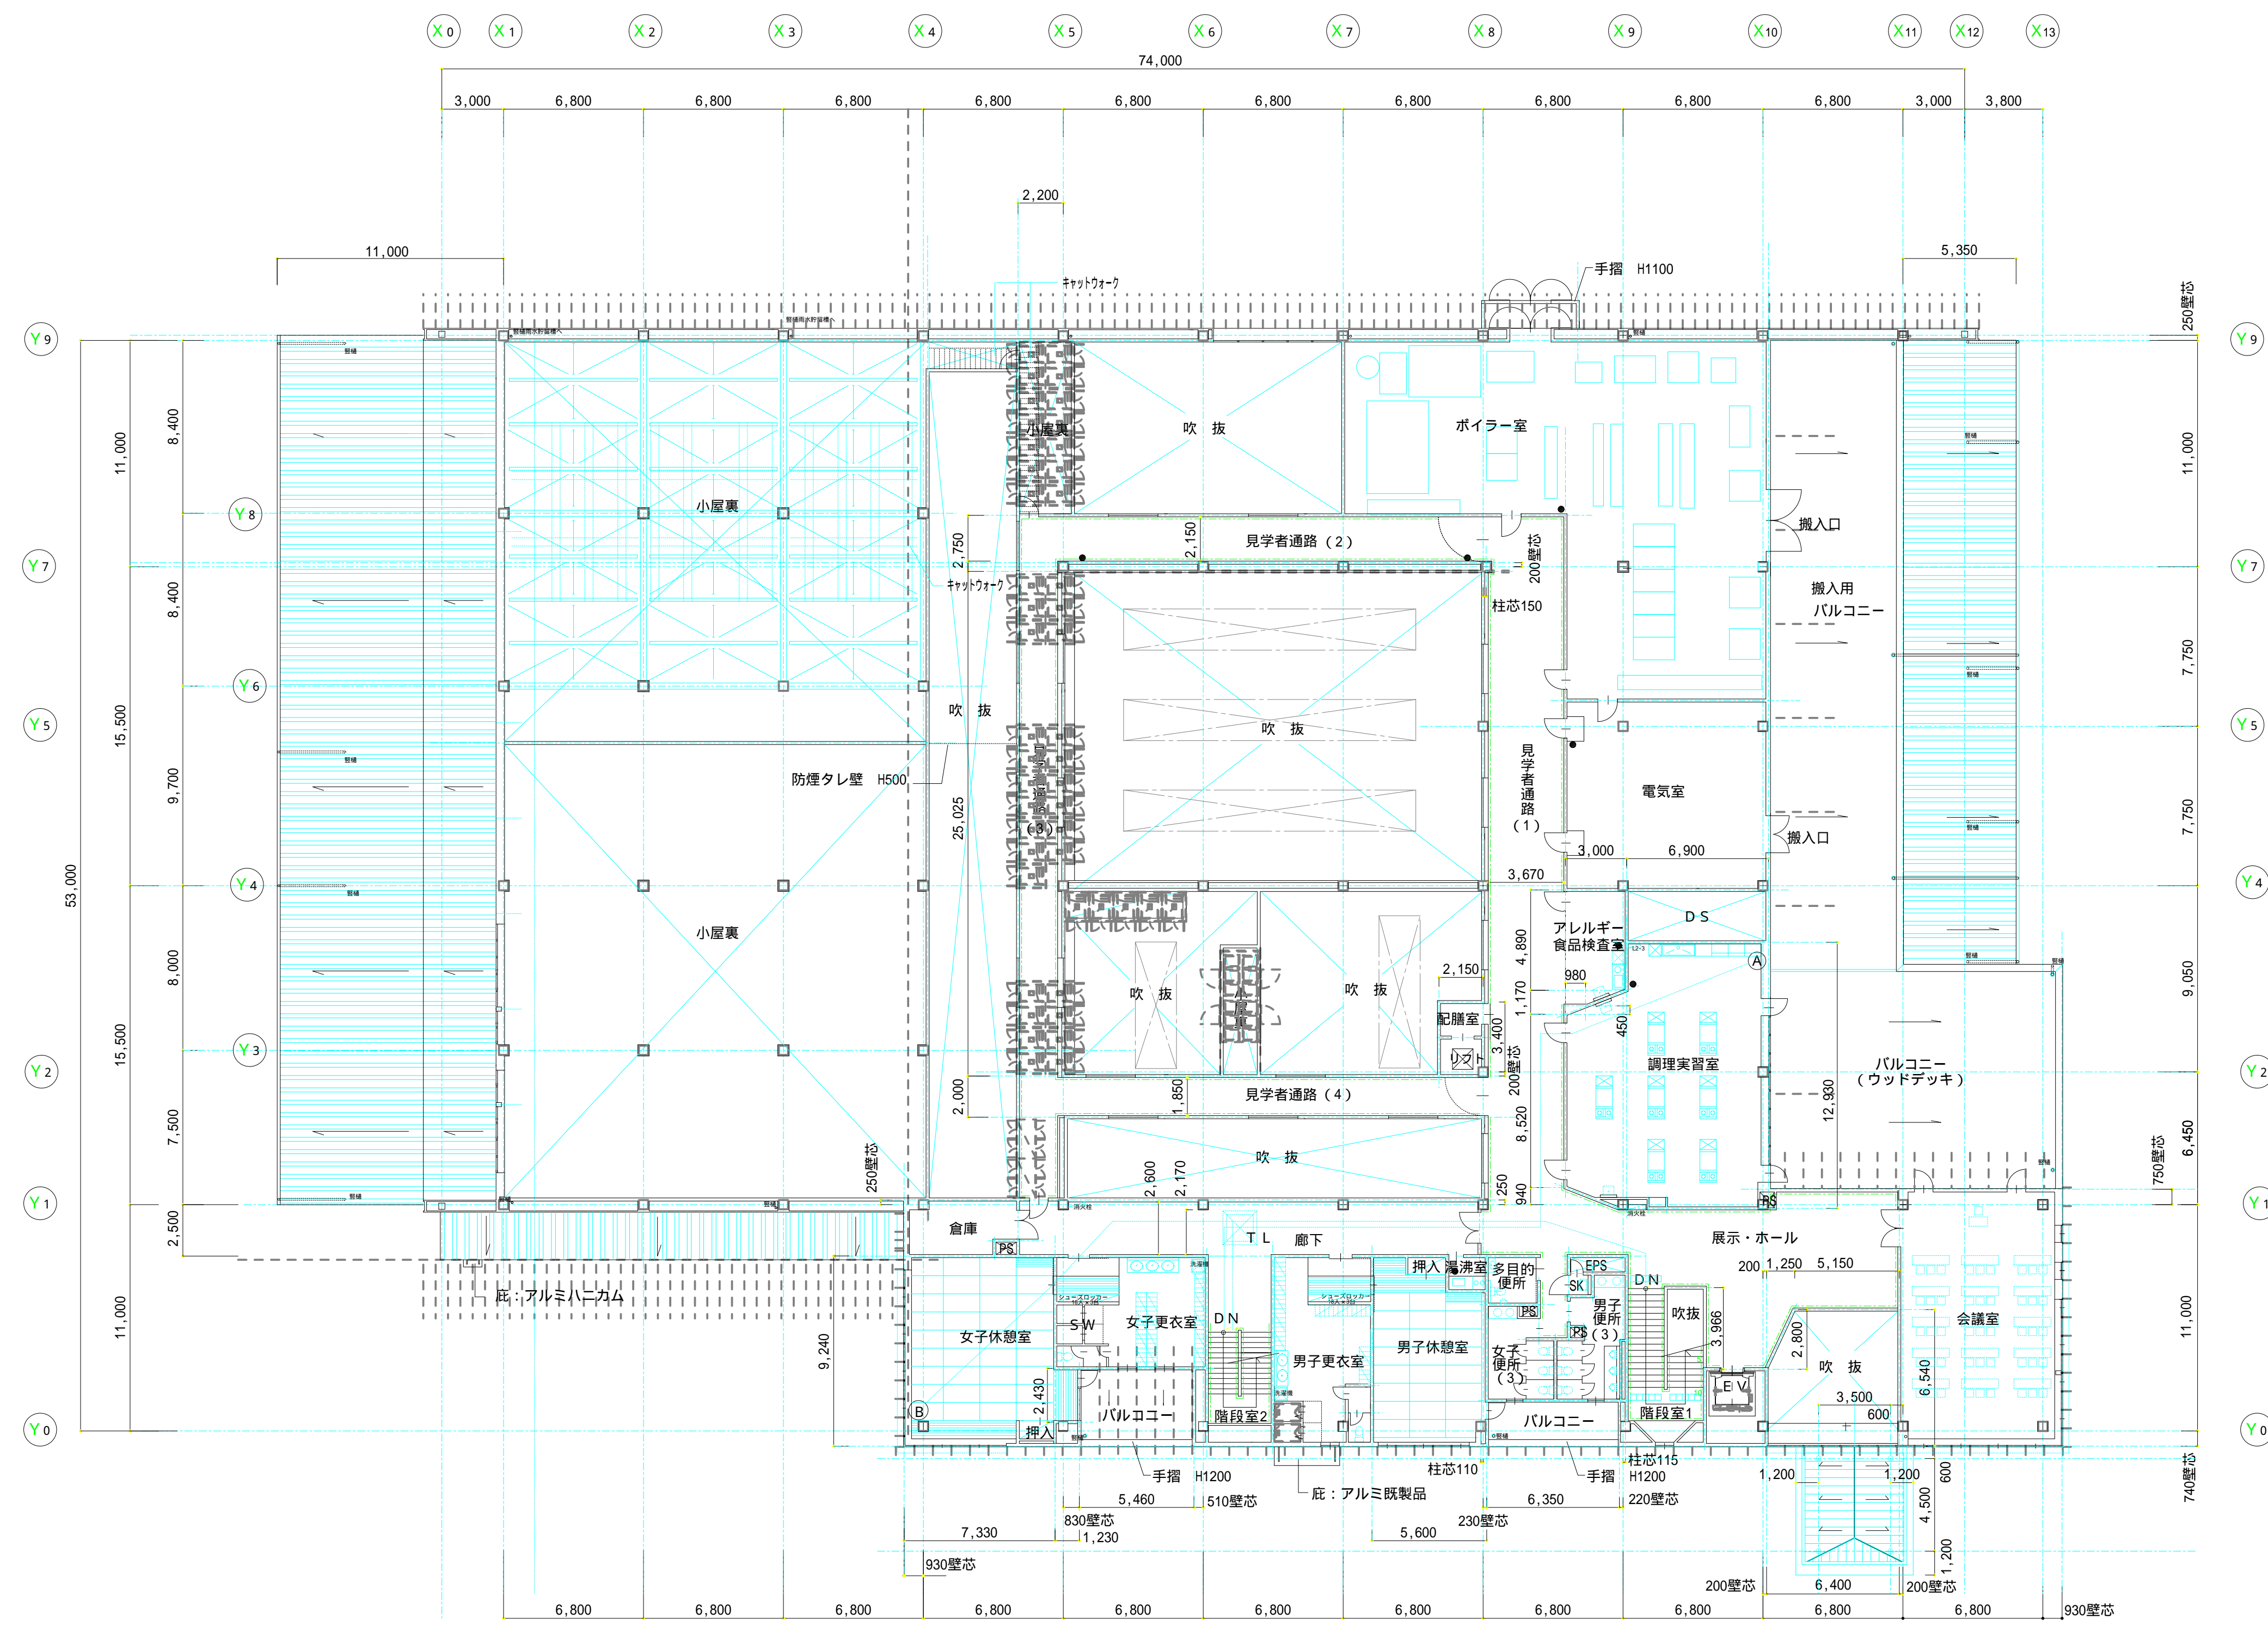

2階 平面図

+ N : 設計 G L からの高さを示す
 --- : 手摺位置
 ● : 消火器

歩行距離 (A) 階段室1 27.25m
 階段室2 41.0m
 (B) 階段室1 40.0m
 階段室2 25.0m

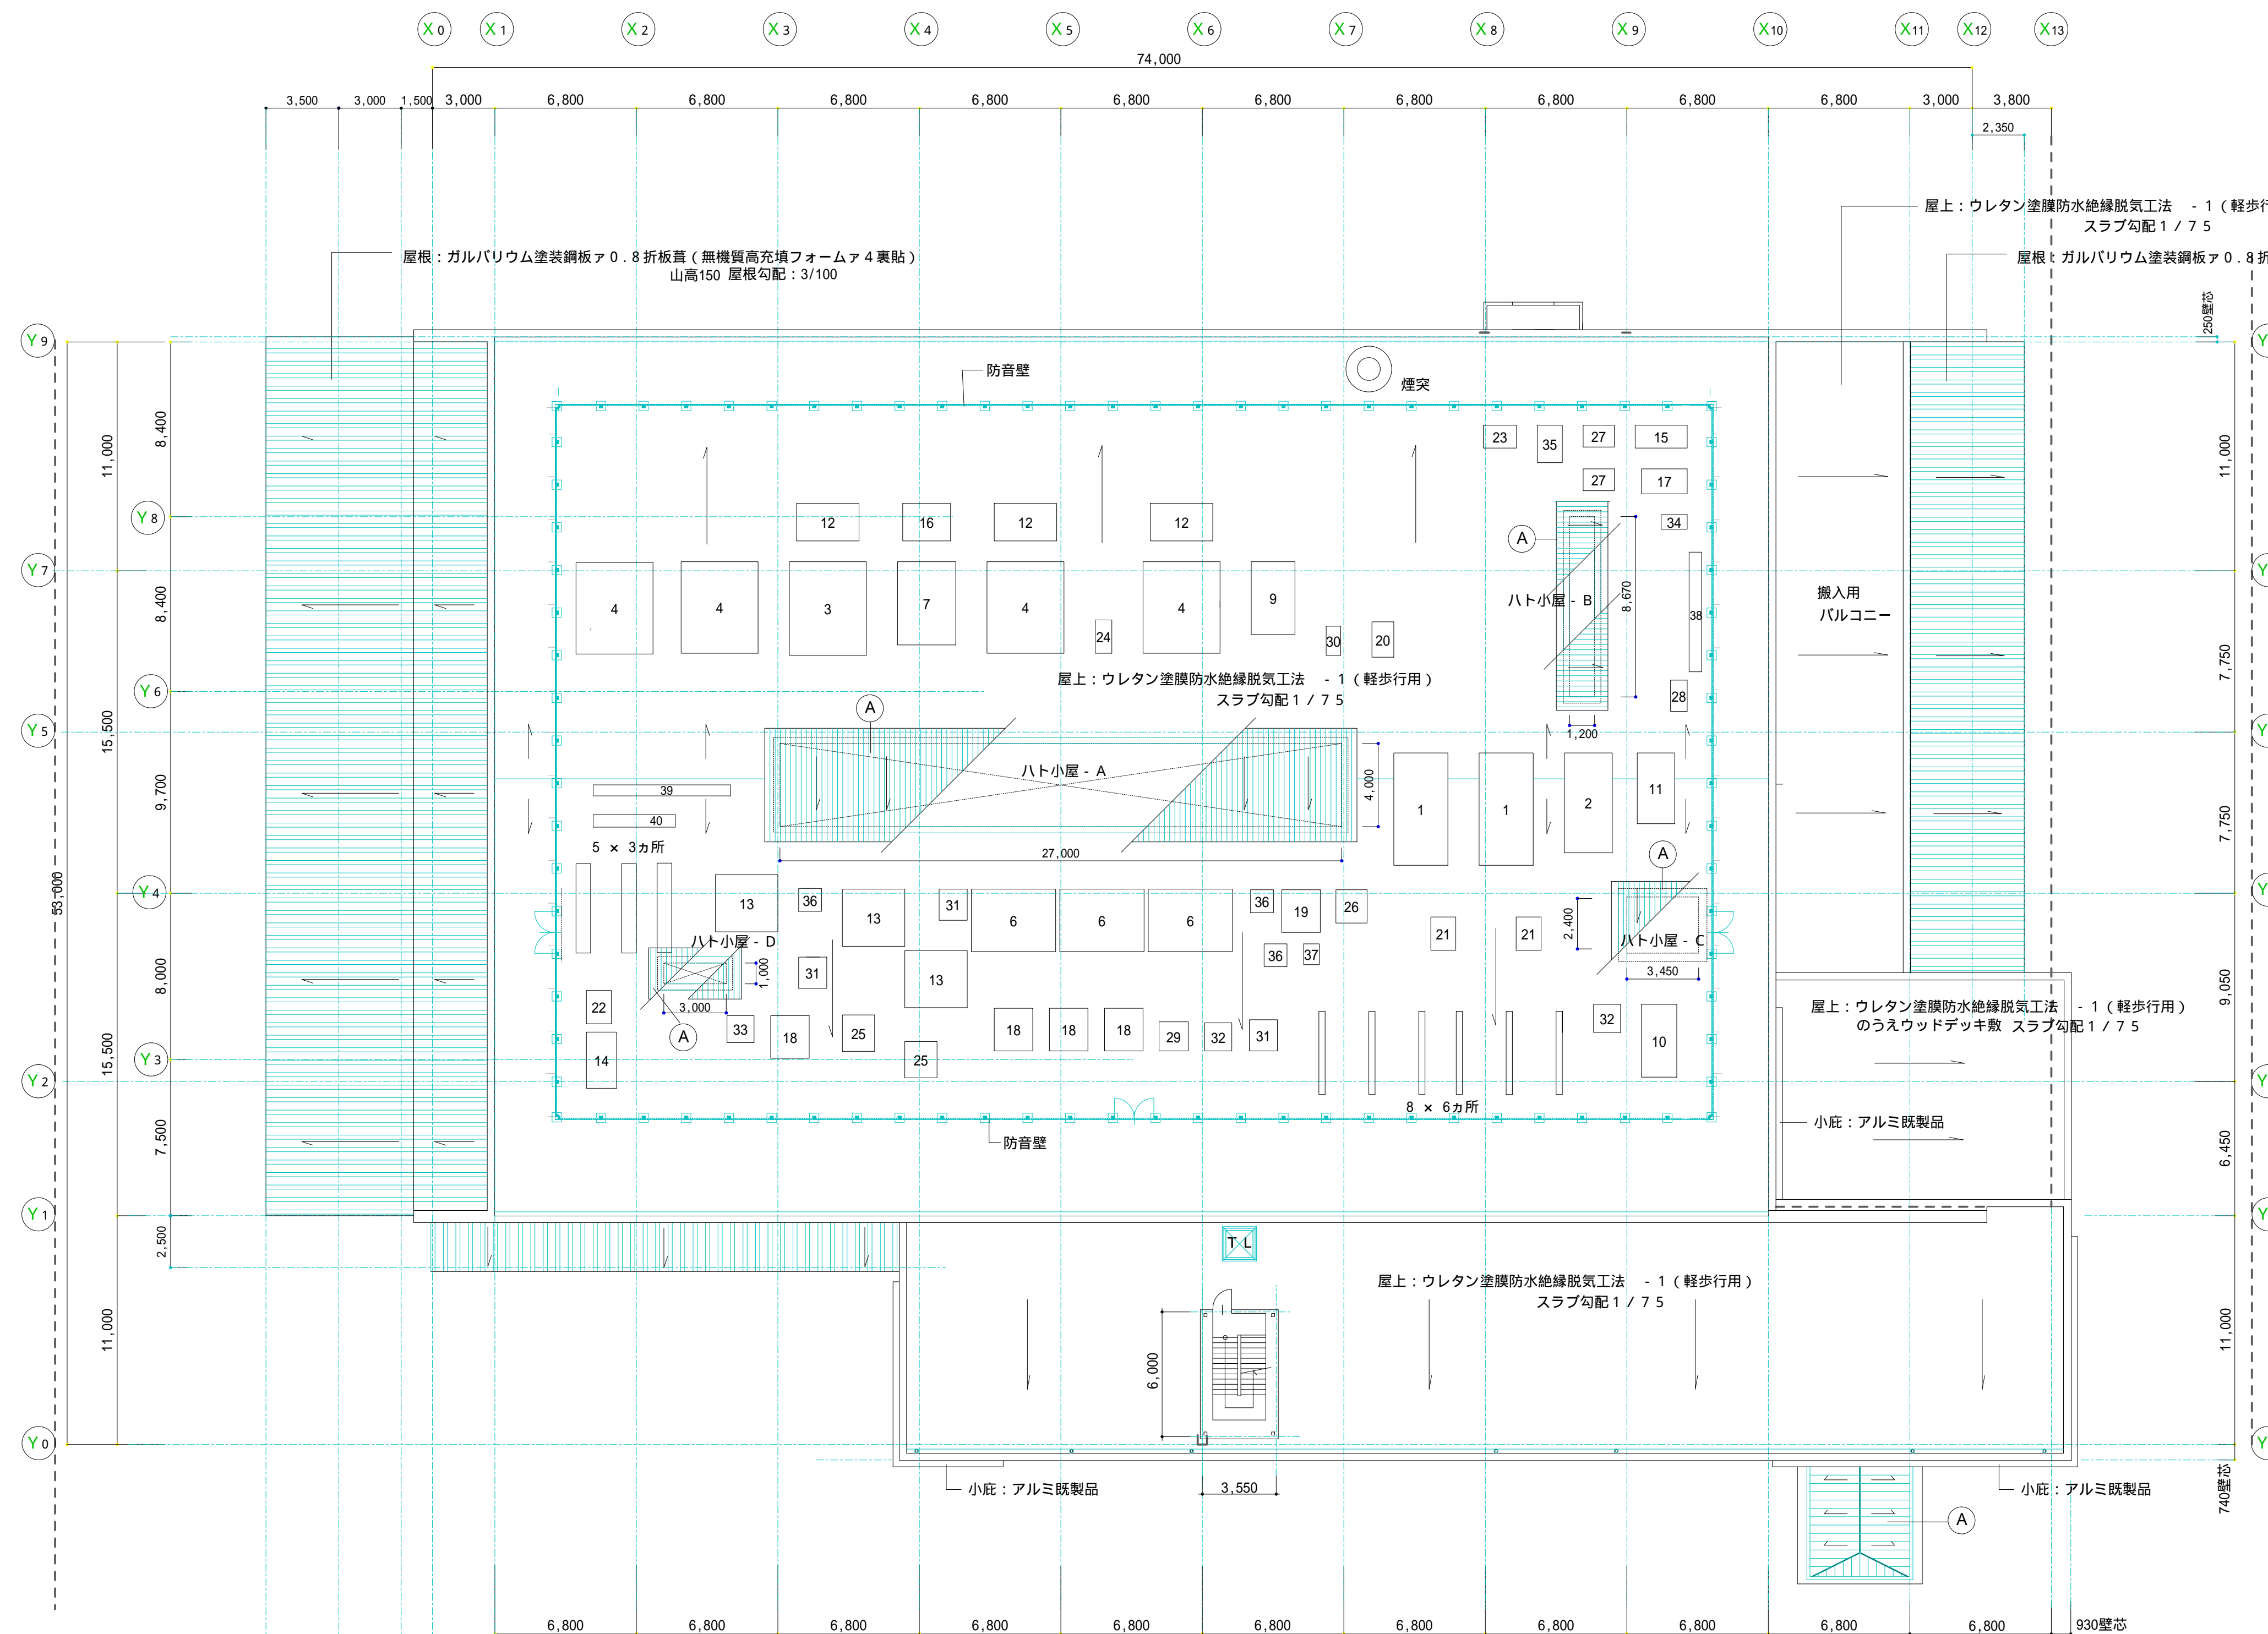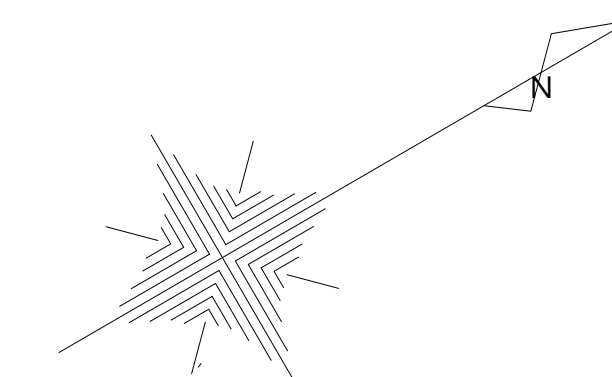

RF 平面図

(A) : ガルバリウム塗装鋼板ア0.4瓦葺 (繊維混入セメントケイ酸カルシウム板ア2.5下地) 屋根勾配: 3/100

: 丸環位置 (ステンレス鋼 既製品)