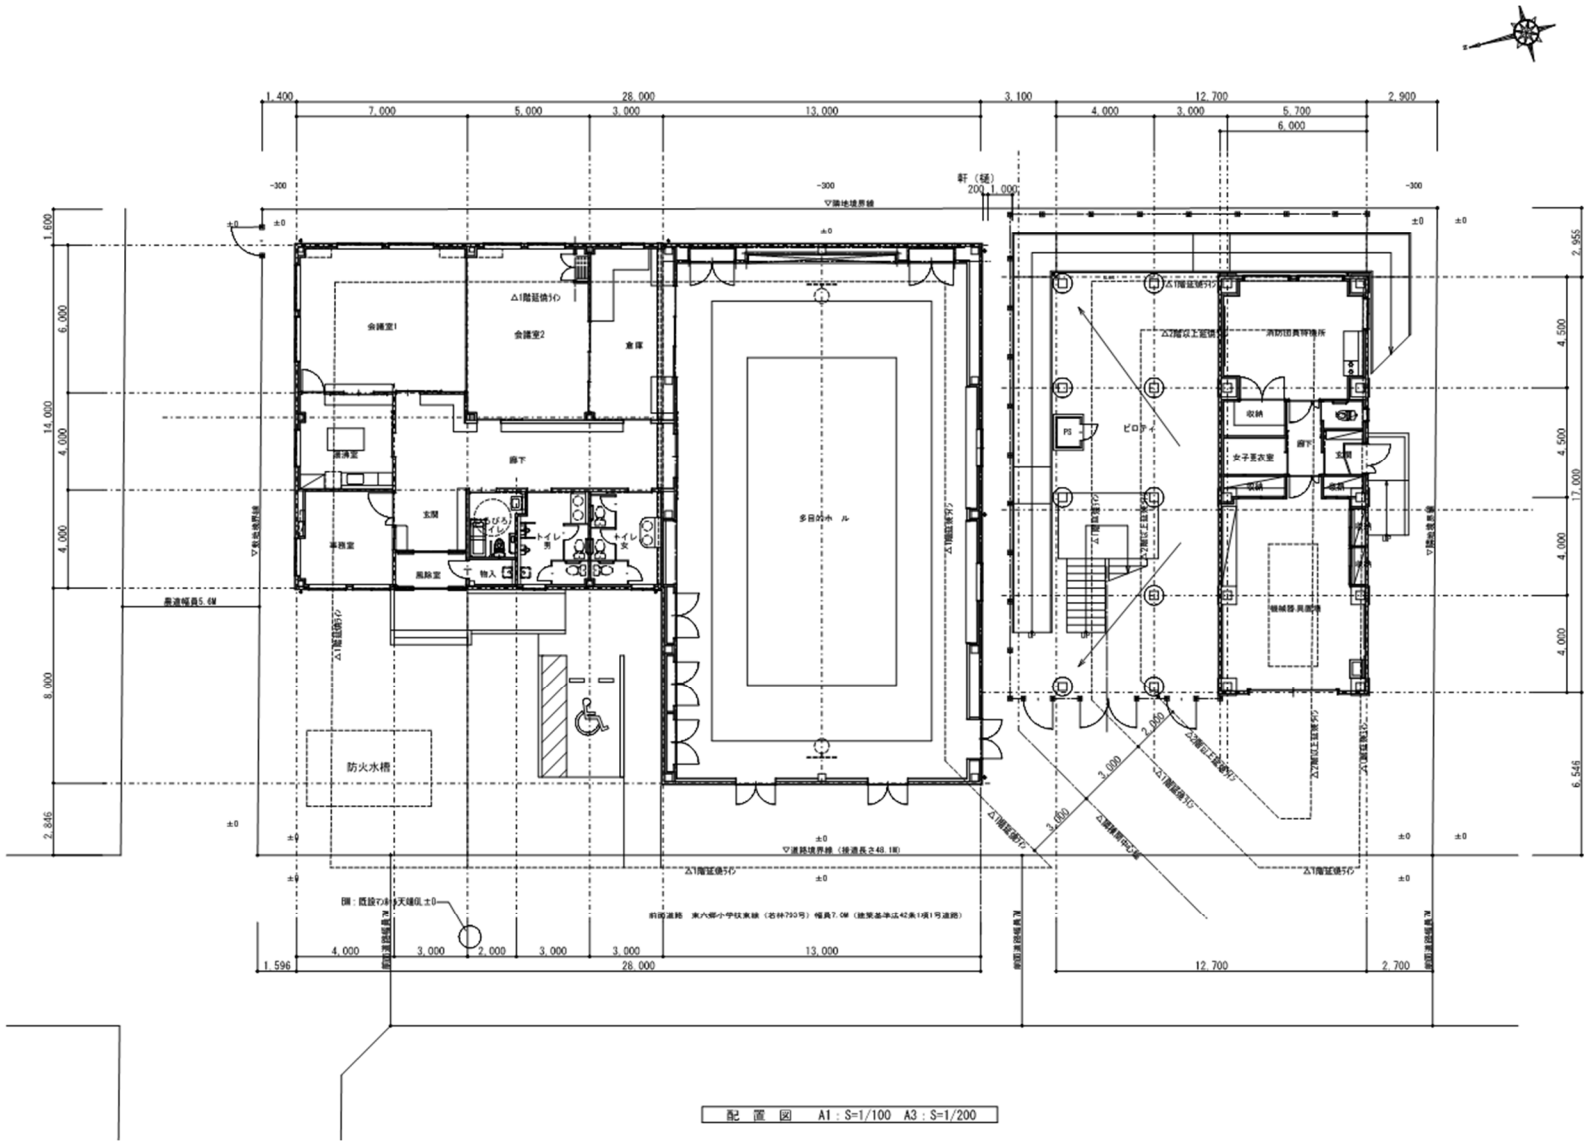

配　置　図　A1：S=1/100　A3：S=1/200

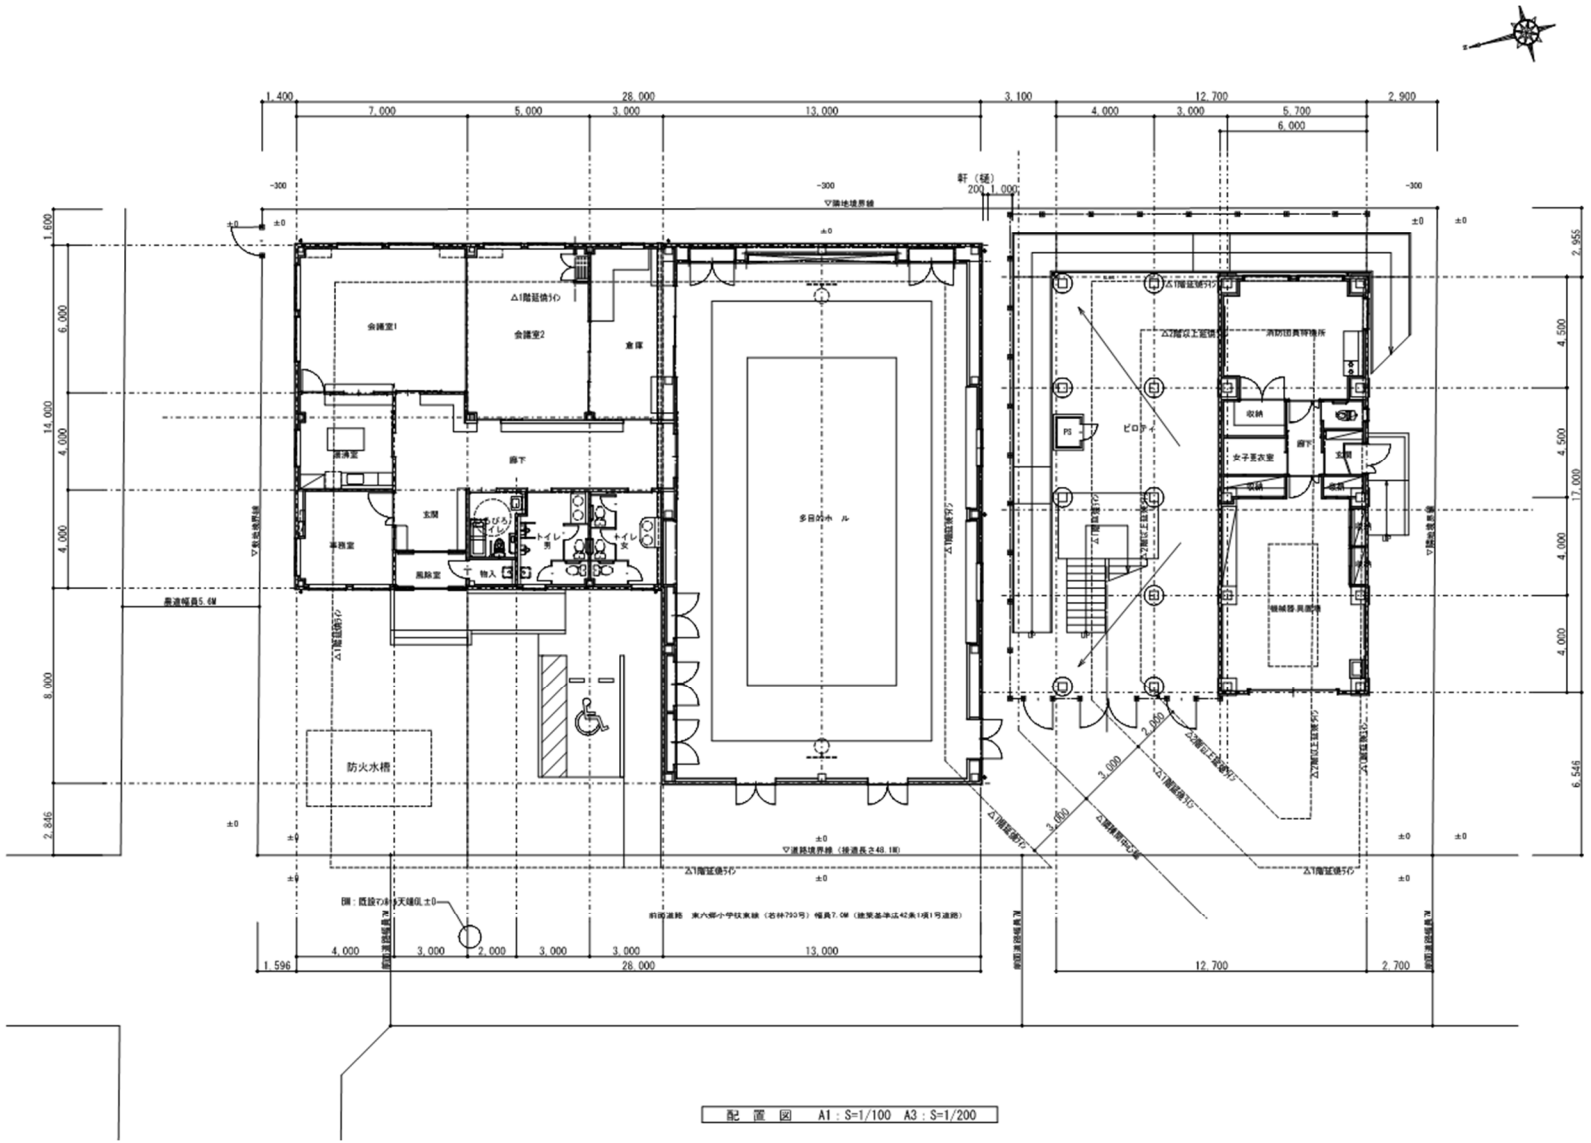

配　置　図　A1：S=1/100　A3：S=1/200