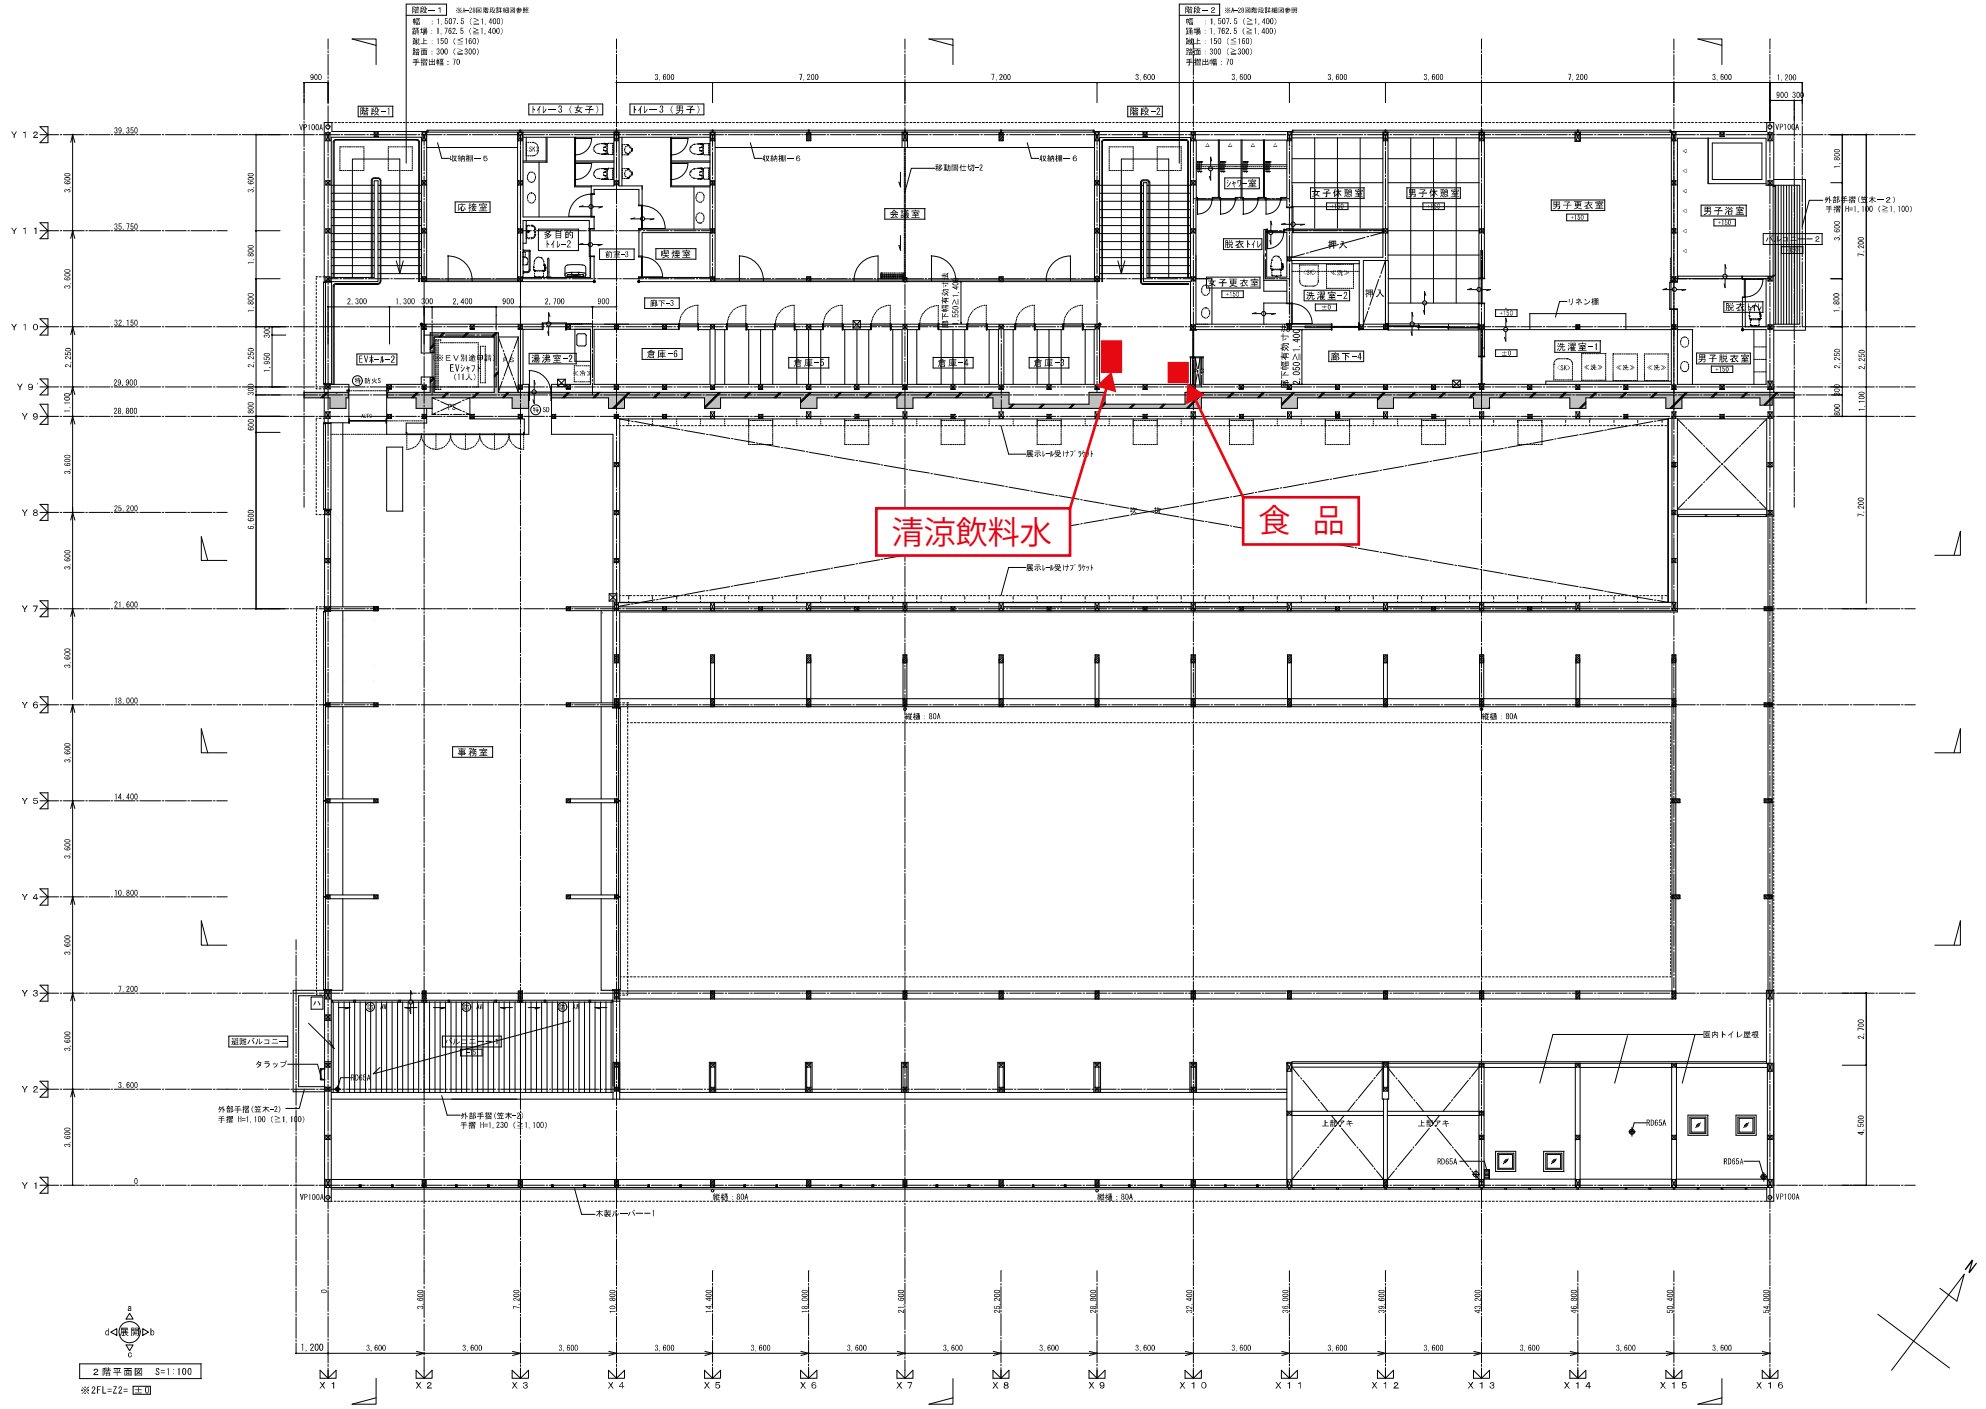


| 特記事項　凡例 | ±0：床レベルを示す | ：RC躯体を示す | 特定防火設備　防火防煙スクリーン（大臣認定FA-0190） | ：サムターン錠 |
|---|---|---|---|---|
| | ：仕上区分を示す | ：特記なき限り、木下地仕上げ壁を示す | 防火設備 | 床誘導表示（注意喚起） | ：シリンダー錠 |
| | ：工事区分を示す | | 床点検口 | 床誘導表示（歩行誘導） | ：消火器BOX |
| | | | 床避難器具 | ：コーナーピート | |

| 検図 | 検図 | 設計 | 作図 | 年月日 | 工事名称 | 図面番号 |
|---|---|---|---|---|---|---|
| | | | 阿部 | 縮尺　A1サイズ 1/100<br>A3サイズ 1/200 | 図書名称 | A／16 |